


Antares 4m oval

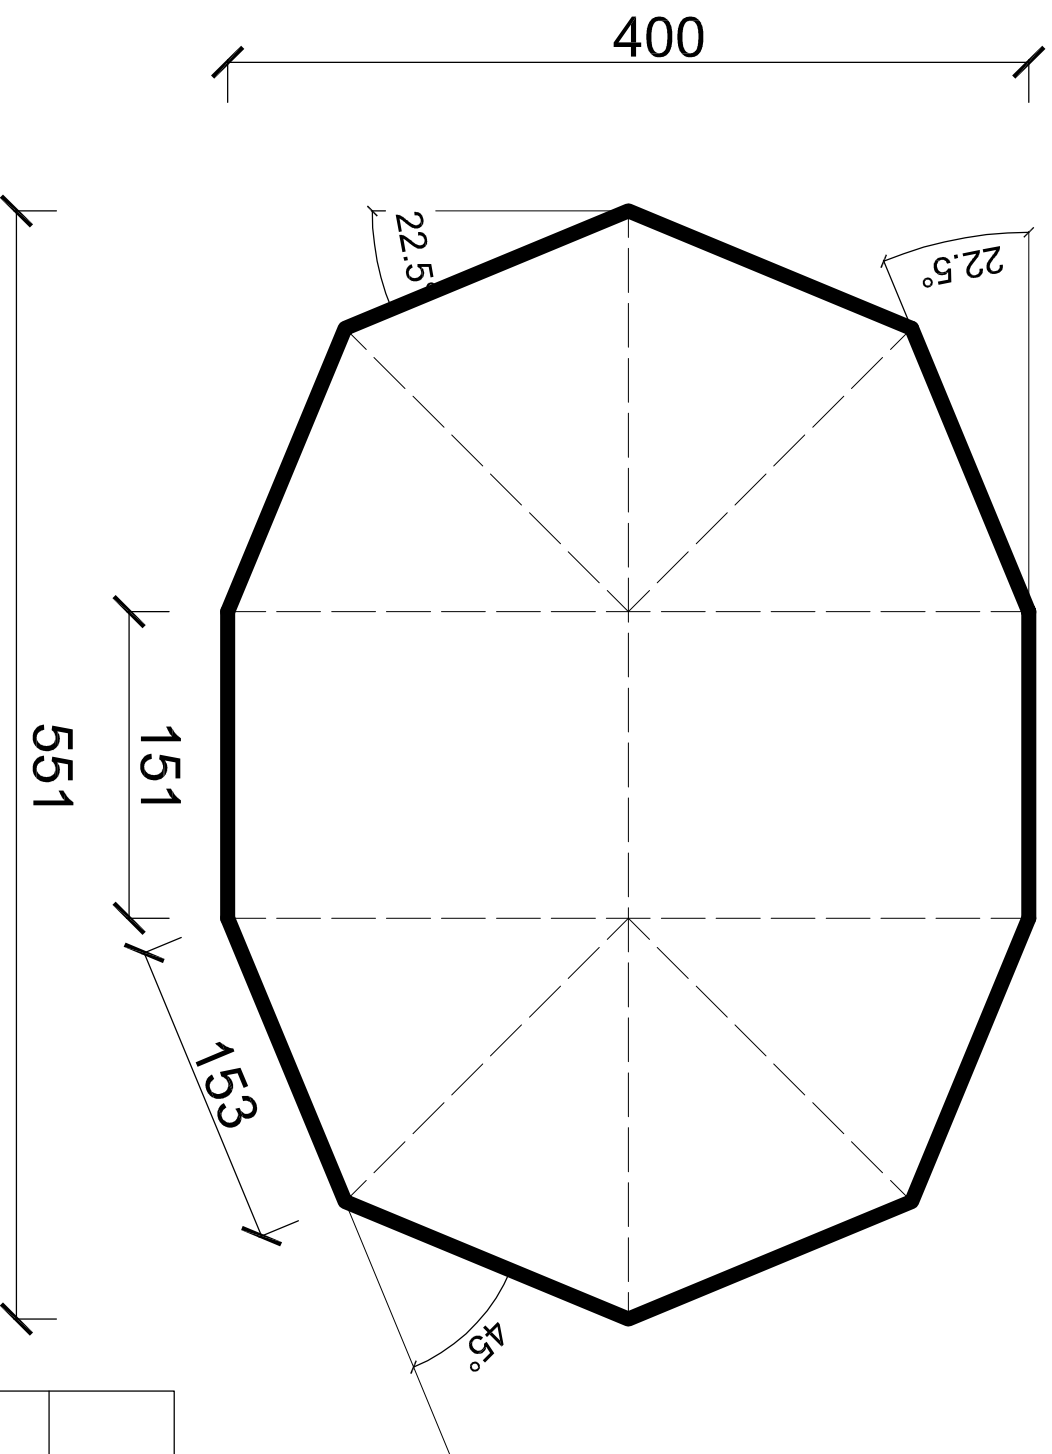

Zakład Stolarski Wiesław Szwed

Rzut fundamentu Antares 4m oval - płyta