


# Capella 3,5 m oval

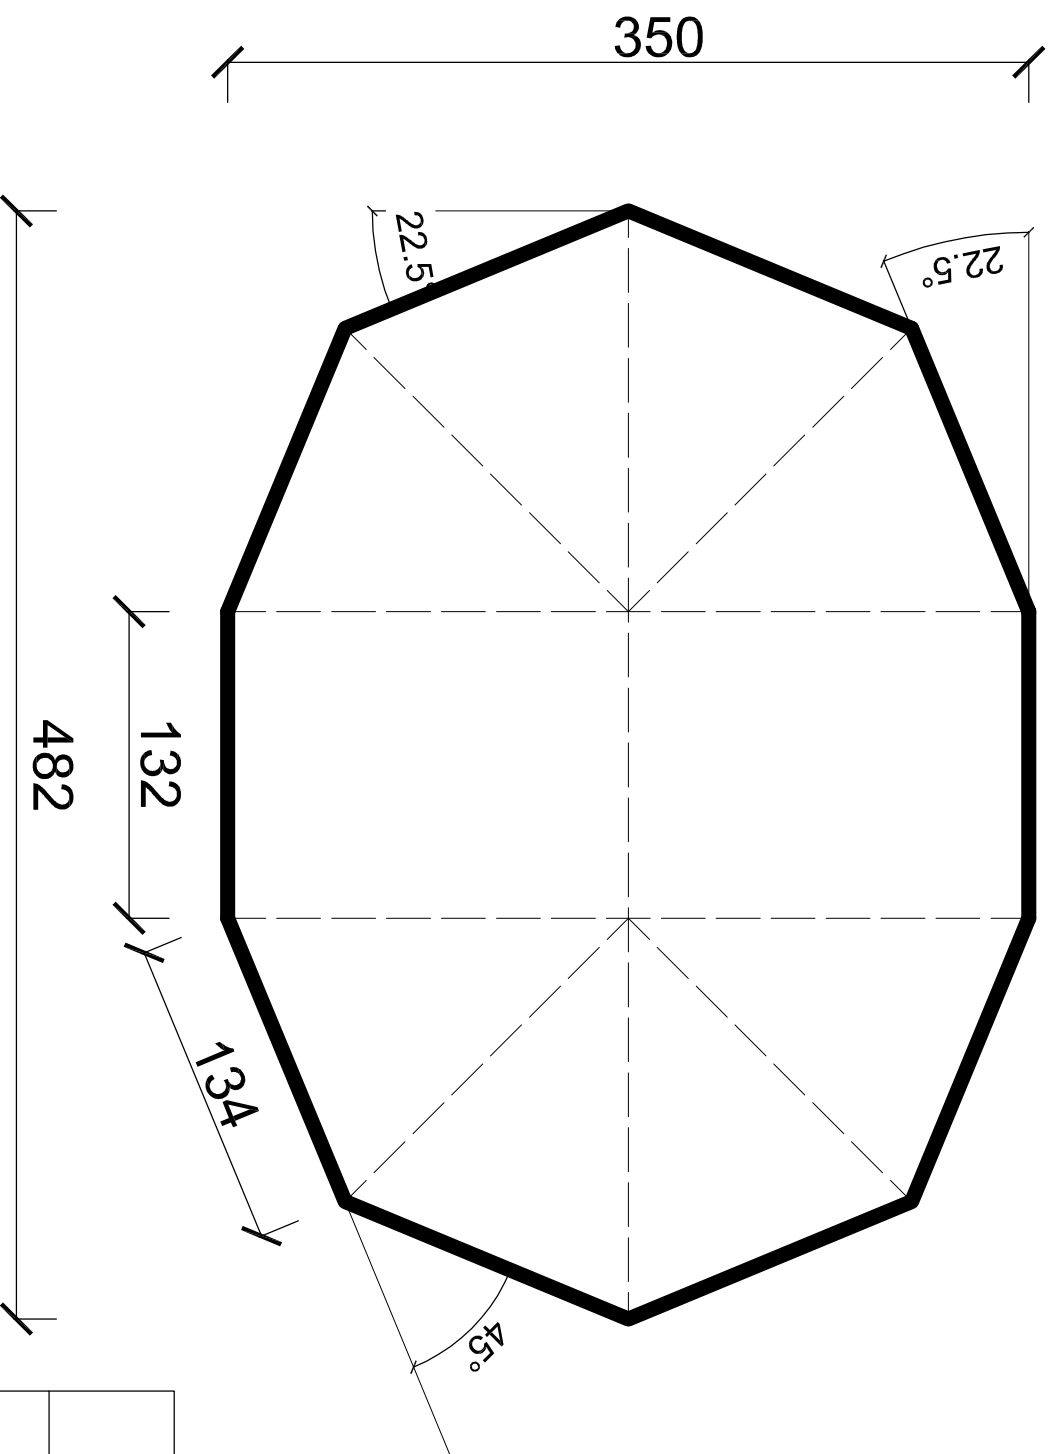

Zakład Stolarski Wiesław Szwed

Rzut fundamentu Capella 3,5m oval - płyta