


Capella 3m oval

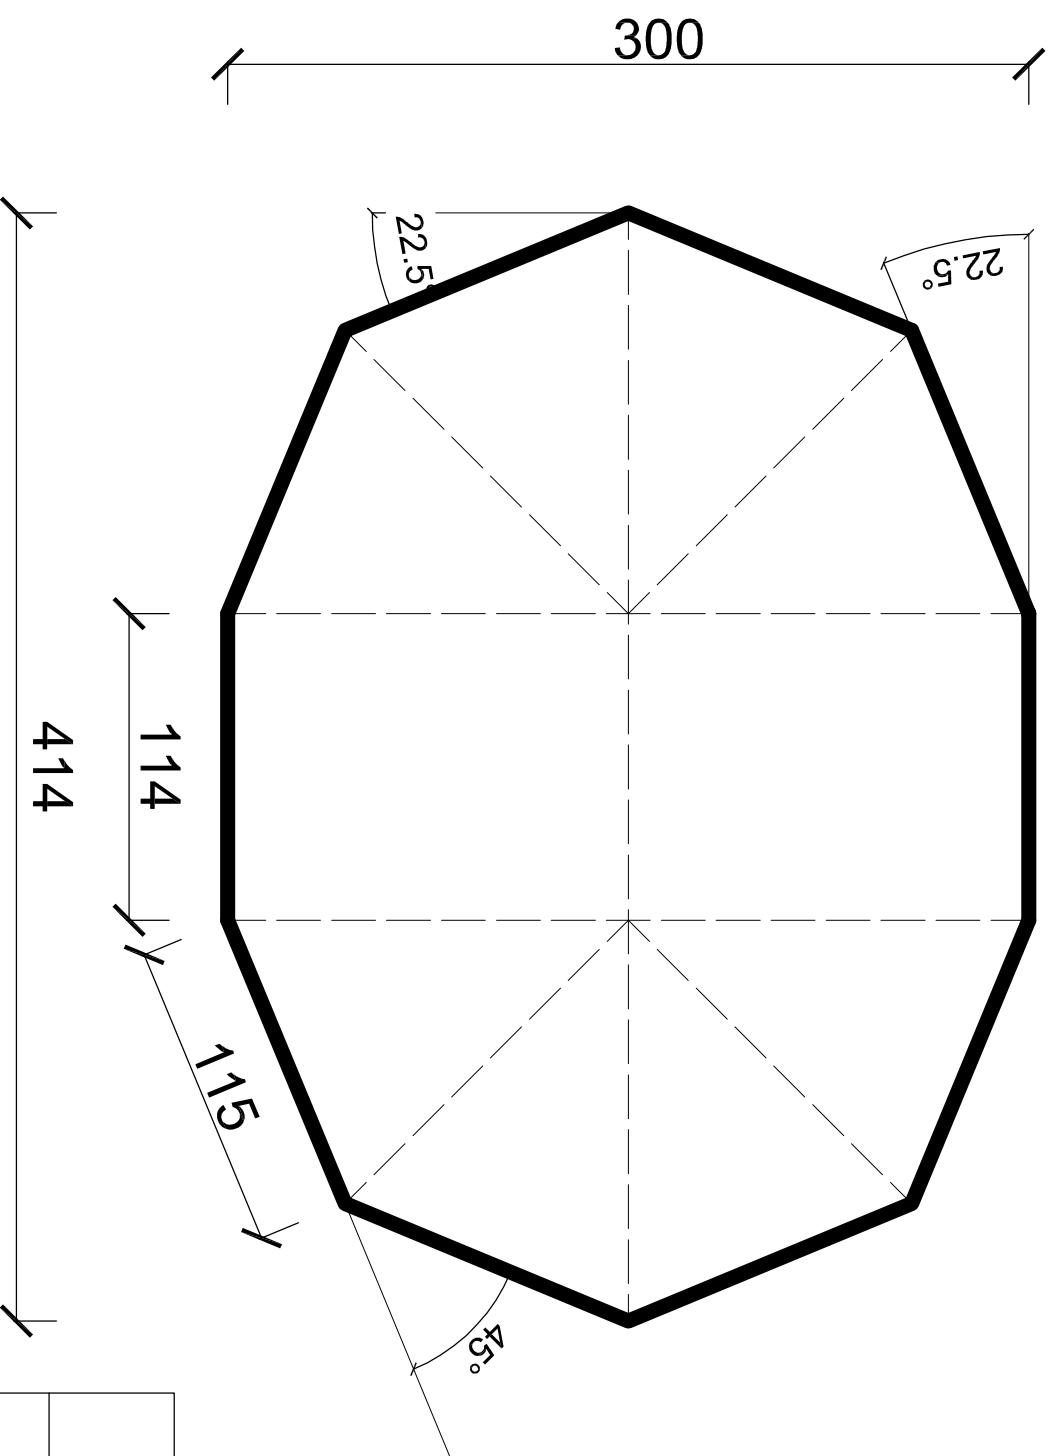

Zakład Stolarski Wiesław Szwed

Rzut fundamentu Capella 3m oval - płyta